


# 1階平面図

設計者	監理者	建築士事務所	設計日	図面番号
〇〇〇〇	〇〇〇〇	〇〇〇〇〇〇〇〇〇〇〇〇	〇〇〇〇	〇〇
〇〇〇〇	〇〇〇〇	〇〇〇〇〇〇〇〇〇〇〇〇	〇〇〇〇	〇〇

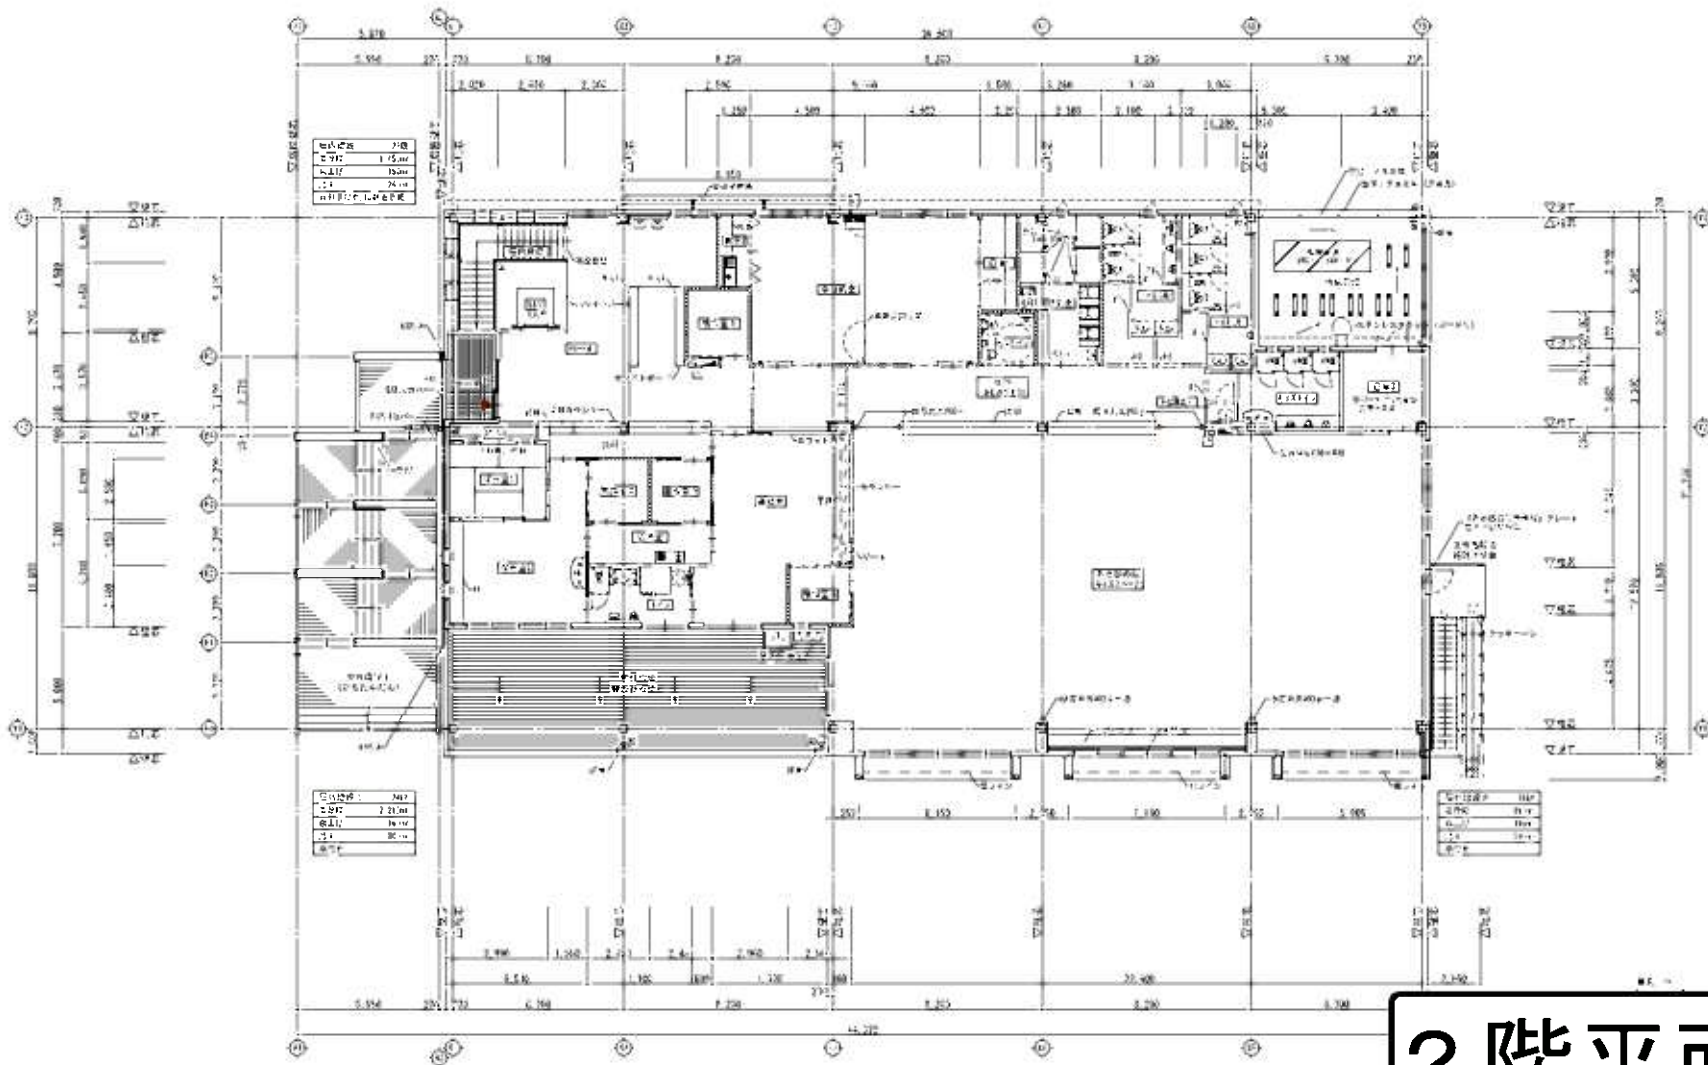


# 2階平面図

2階平面図 5/1-102

1	2	
---	---	---	---	---	---	---	---	---	----	----	-----

1	2	
---	---	---	---	---	---	---	---	---	----	----	-----

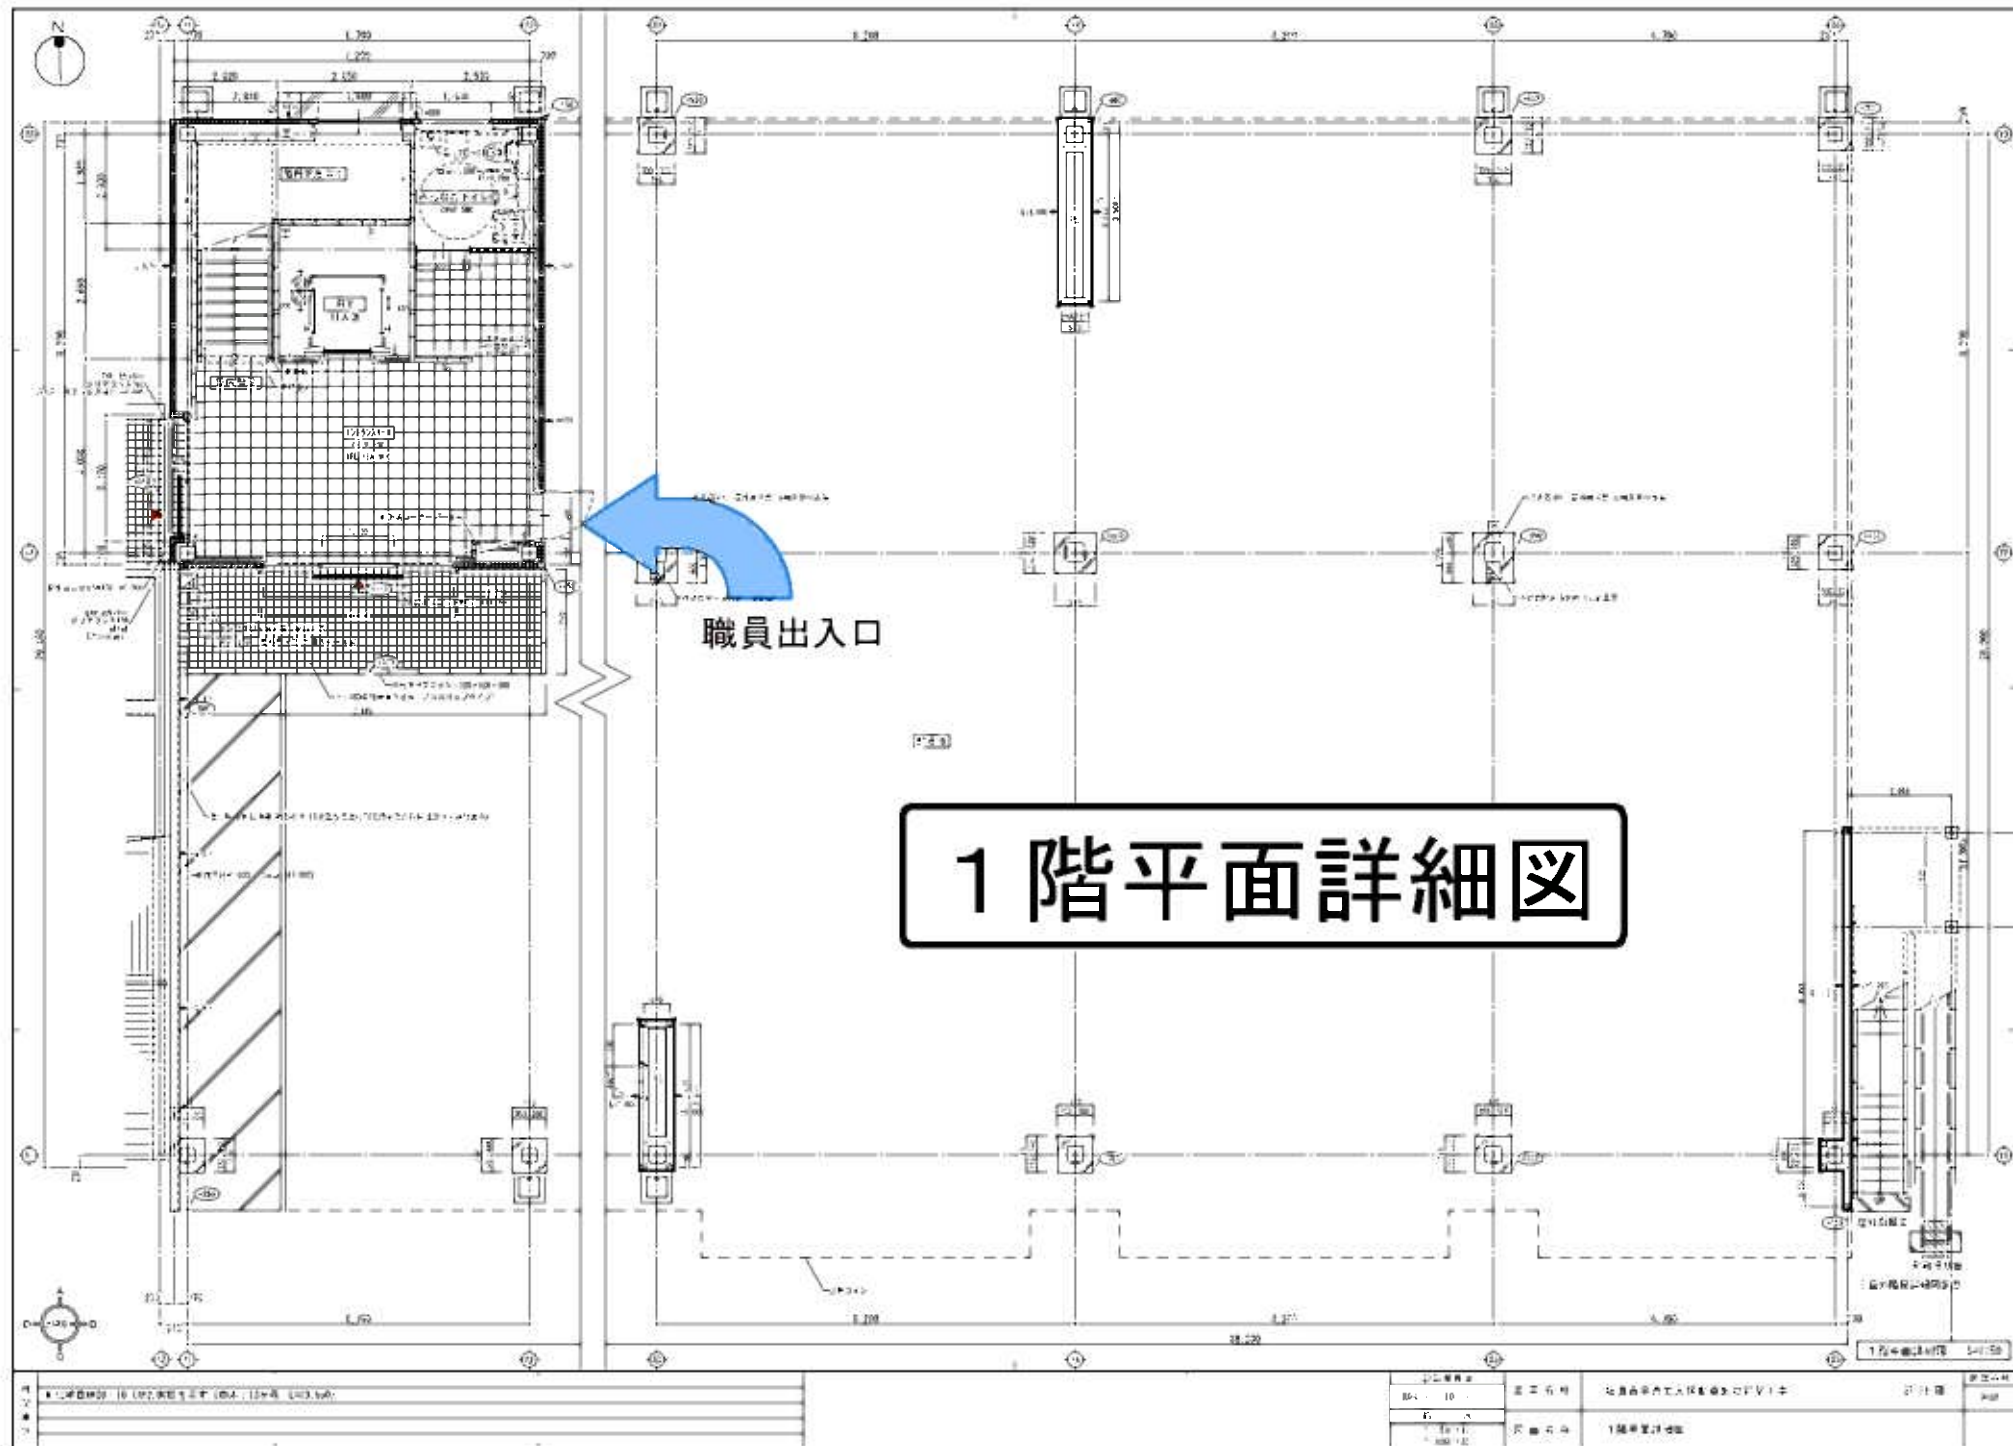


職員出入口

# 1階平面詳細図

1階平面図 (1/50)

図名	1階平面図	縮尺	1/50	設計者	〇〇〇
図号	101	作成者	〇〇〇	承認者	〇〇〇
作成日	2024.10.10	図面内容	1階平面図	備考	



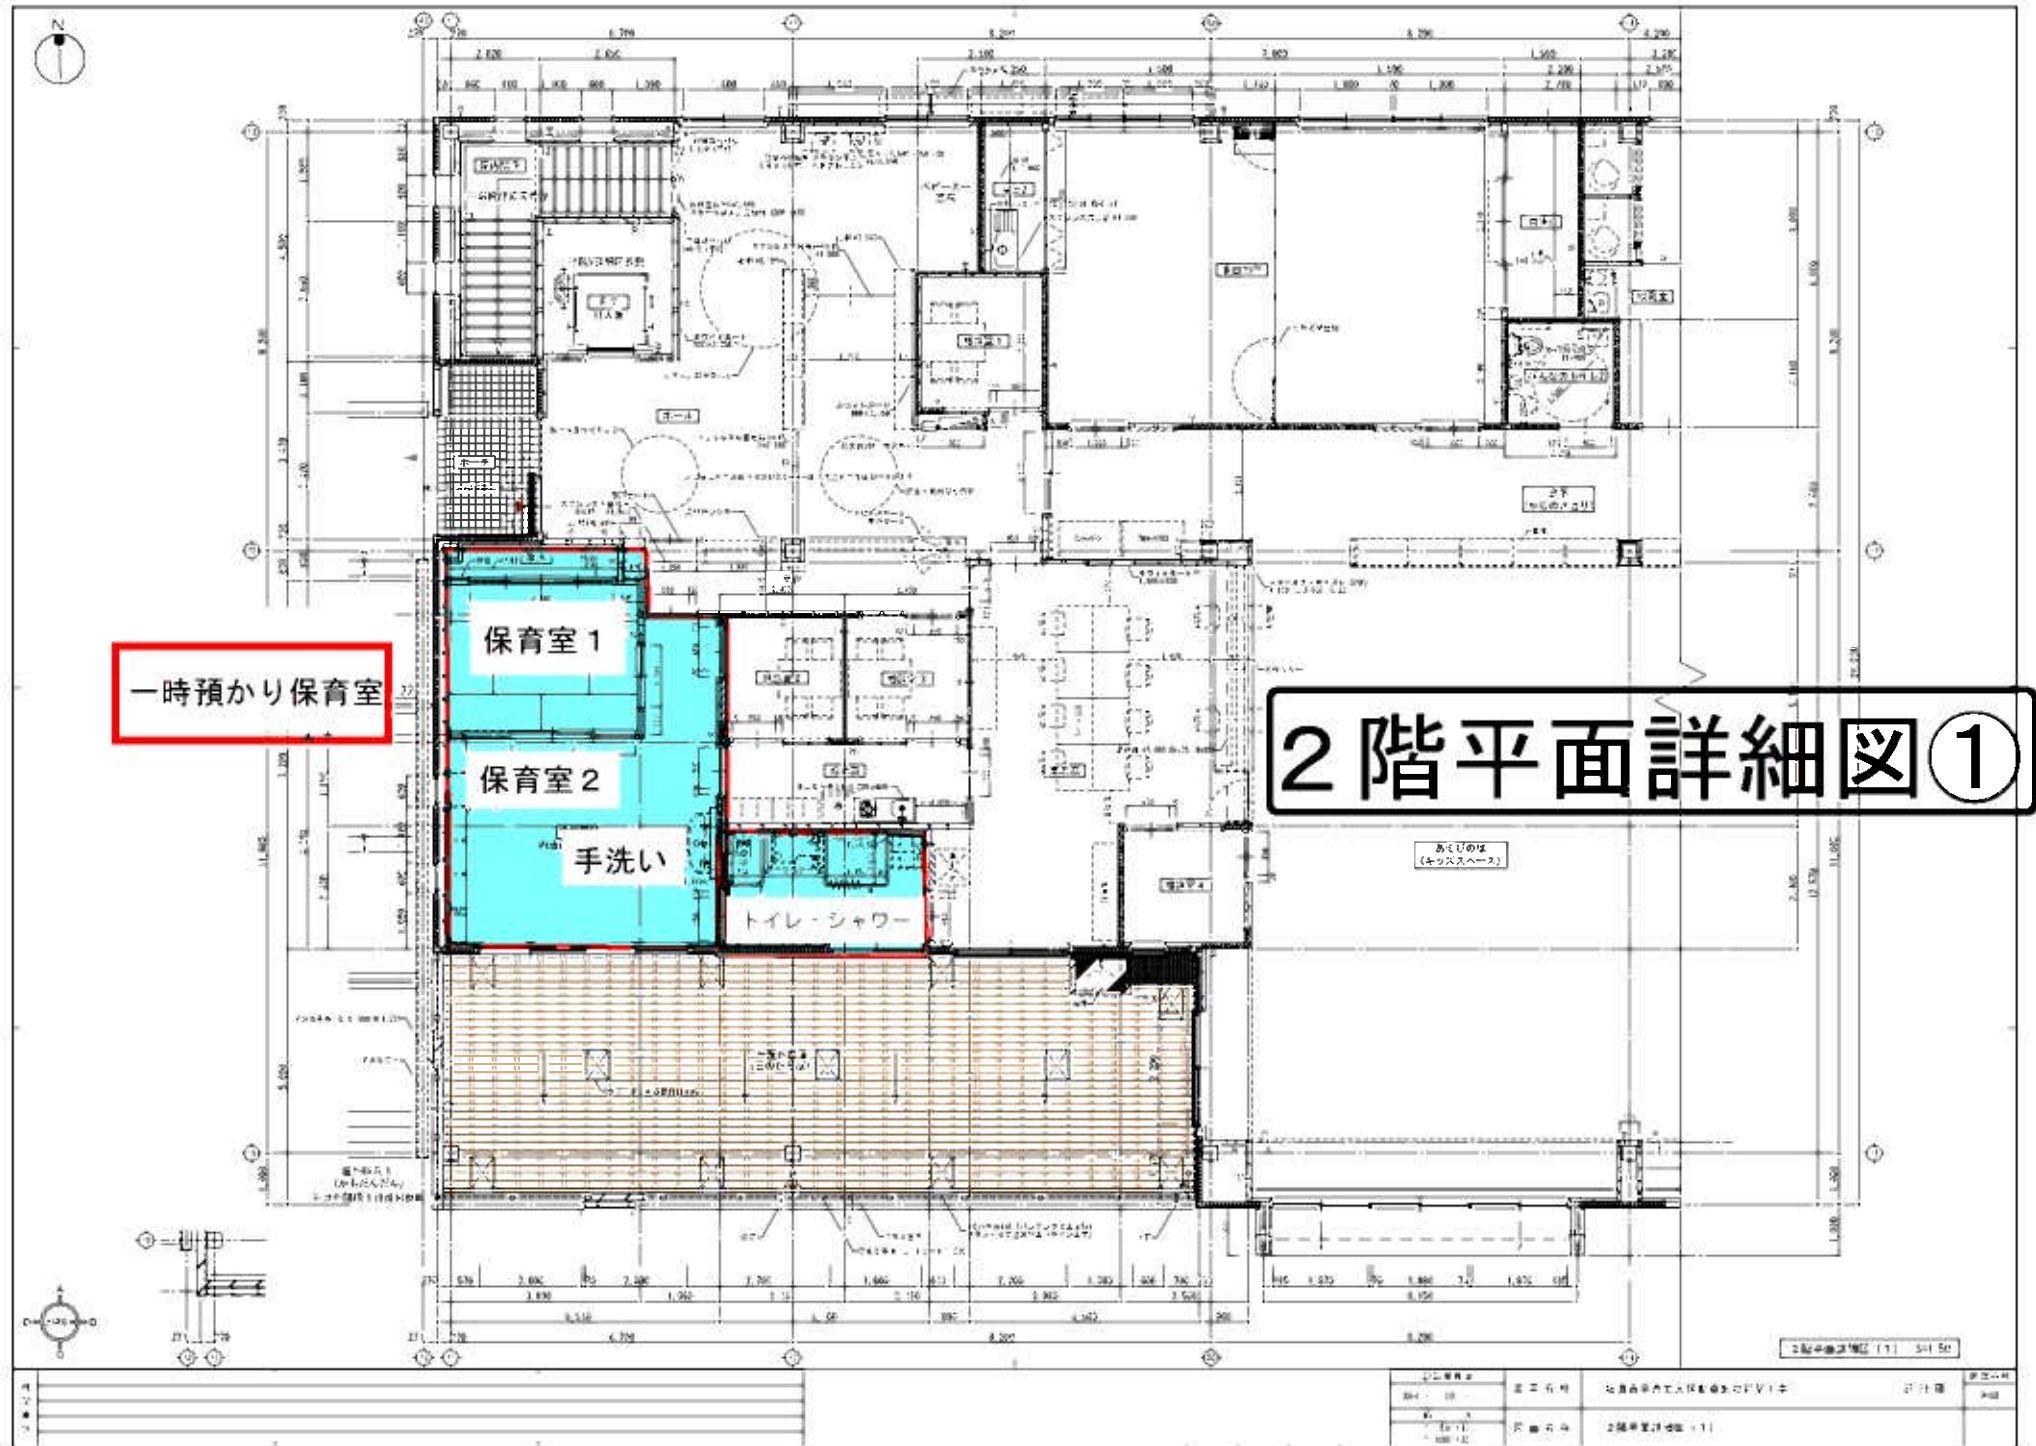


一時預かり保育室

2階平面詳細図①

あくじのほ  
(カッススペース)

2階平面詳細図 (1) 5/15/20

図名	2階平面詳細図 (1)	設計者	〇〇〇
縮尺	1/100	作成者	〇〇〇
作成日	2024年11月	承認者	〇〇〇

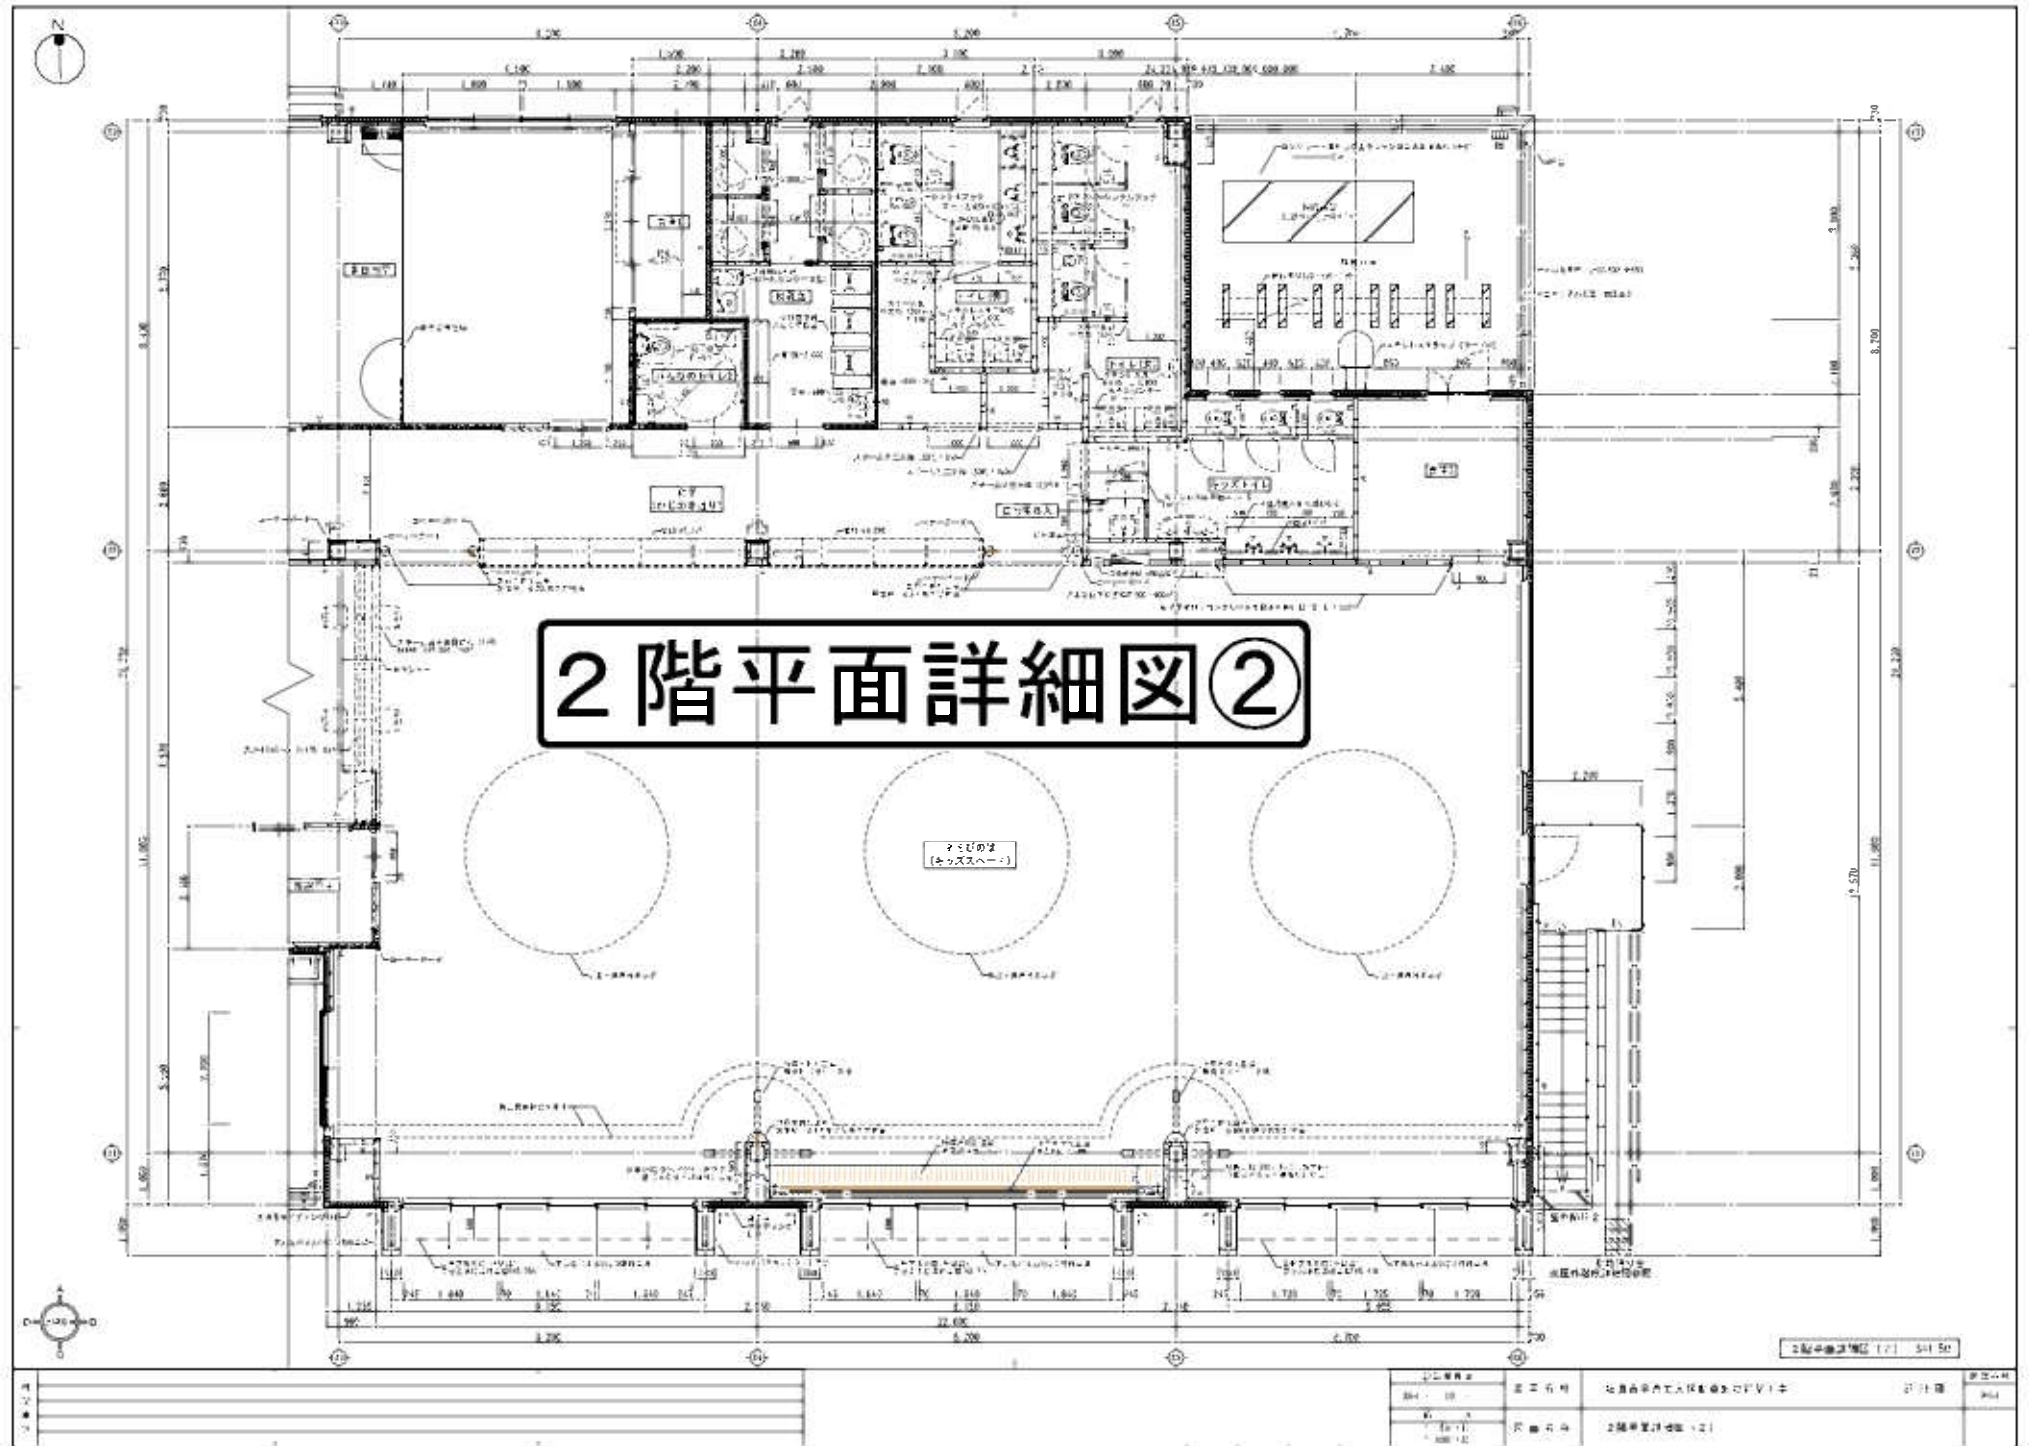

# 2階平面詳細図②

エレベーター  
(エレベーター)

2階平面詳細図② (1/2) 5/15/20

1	2	
---	---	---	---	---	---	---	---	---	----	----	-----