


# 参考資料 2 都市計画用途地域図

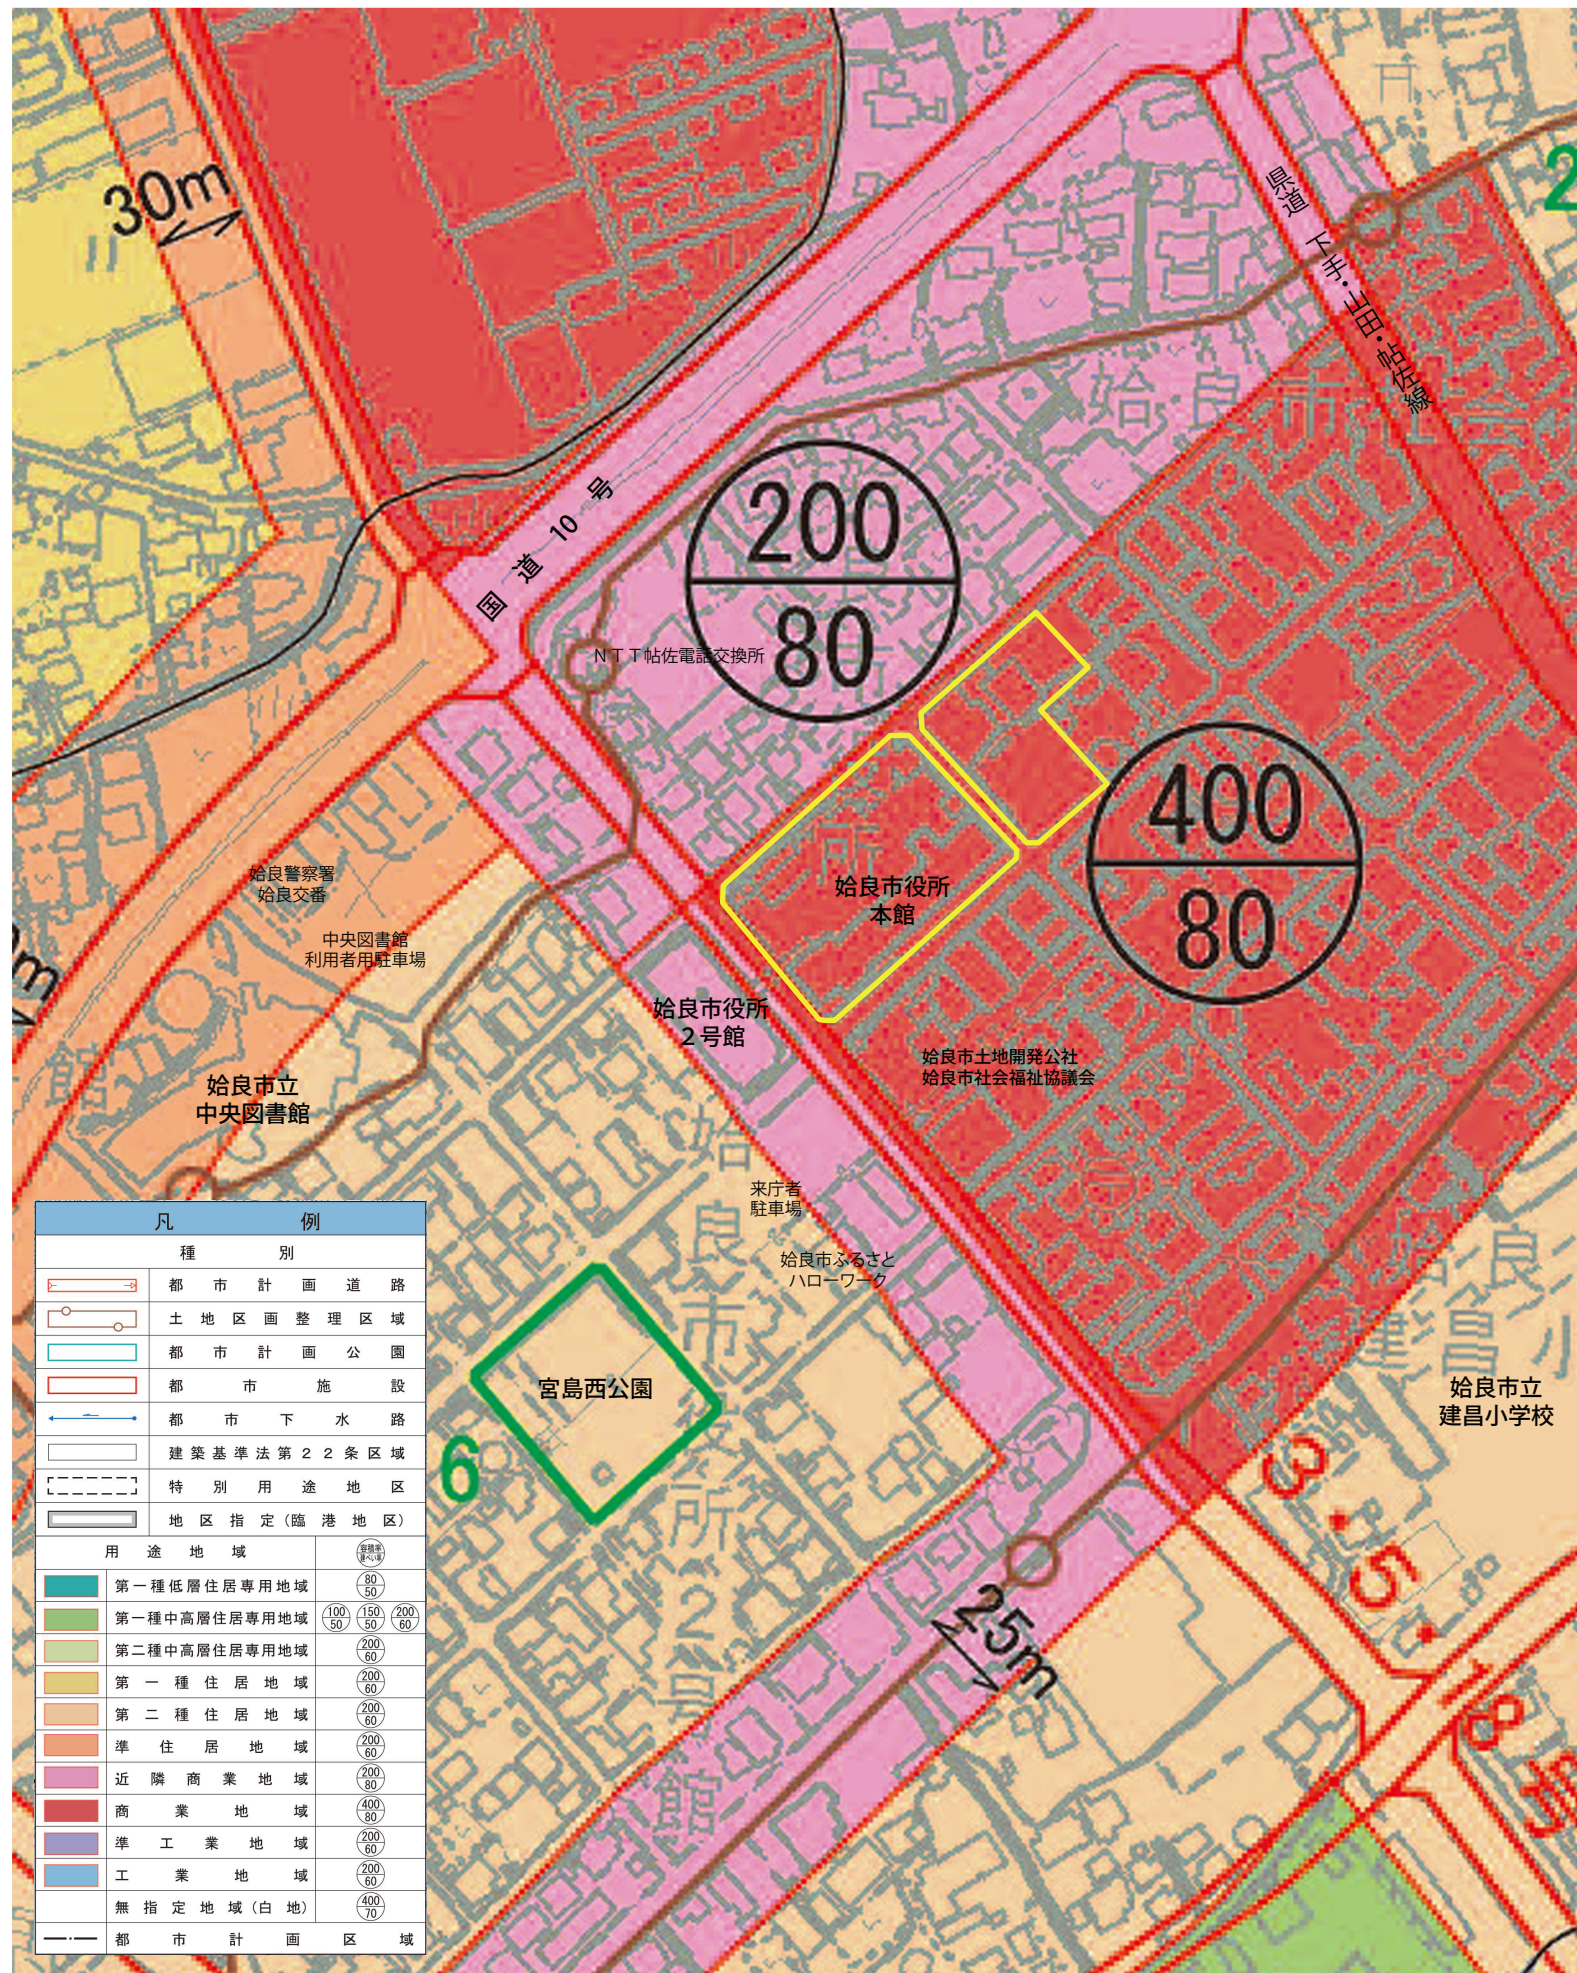

凡 例	
種 別	
	都市計画道路
	土地区画整理区域
	都市計画公園
	都市施設
	都市下水路
	建築基準法第22条区域
	特別用途地区
	地区指定(臨港地区)
用途地域	
	第一種低層住居専用地域 (80/50)
	第一種中高層住居専用地域 (100/50, 150/50, 200/60)
	第二種中高層住居専用地域 (200/60)
	第一種住居地域 (200/60)
	第二種住居地域 (200/60)
	準住居地域 (200/60)
	近隣商業地域 (200/80)
	商業地域 (400/80)
	準工業地域 (200/60)
	工業地域 (200/60)
	無指定地域(白地) (400/70)
	都市計画区域