
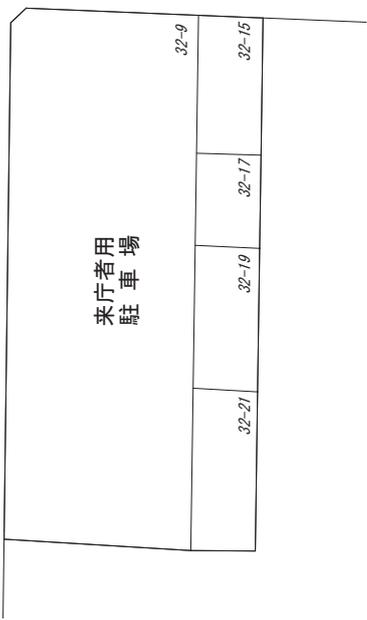


### 参考資料 3 地番参考図及び既存施設配置図

※ 斜体数字は地番を示します。

※ この図面は公図(地籍図等)に替えられるものではありません。

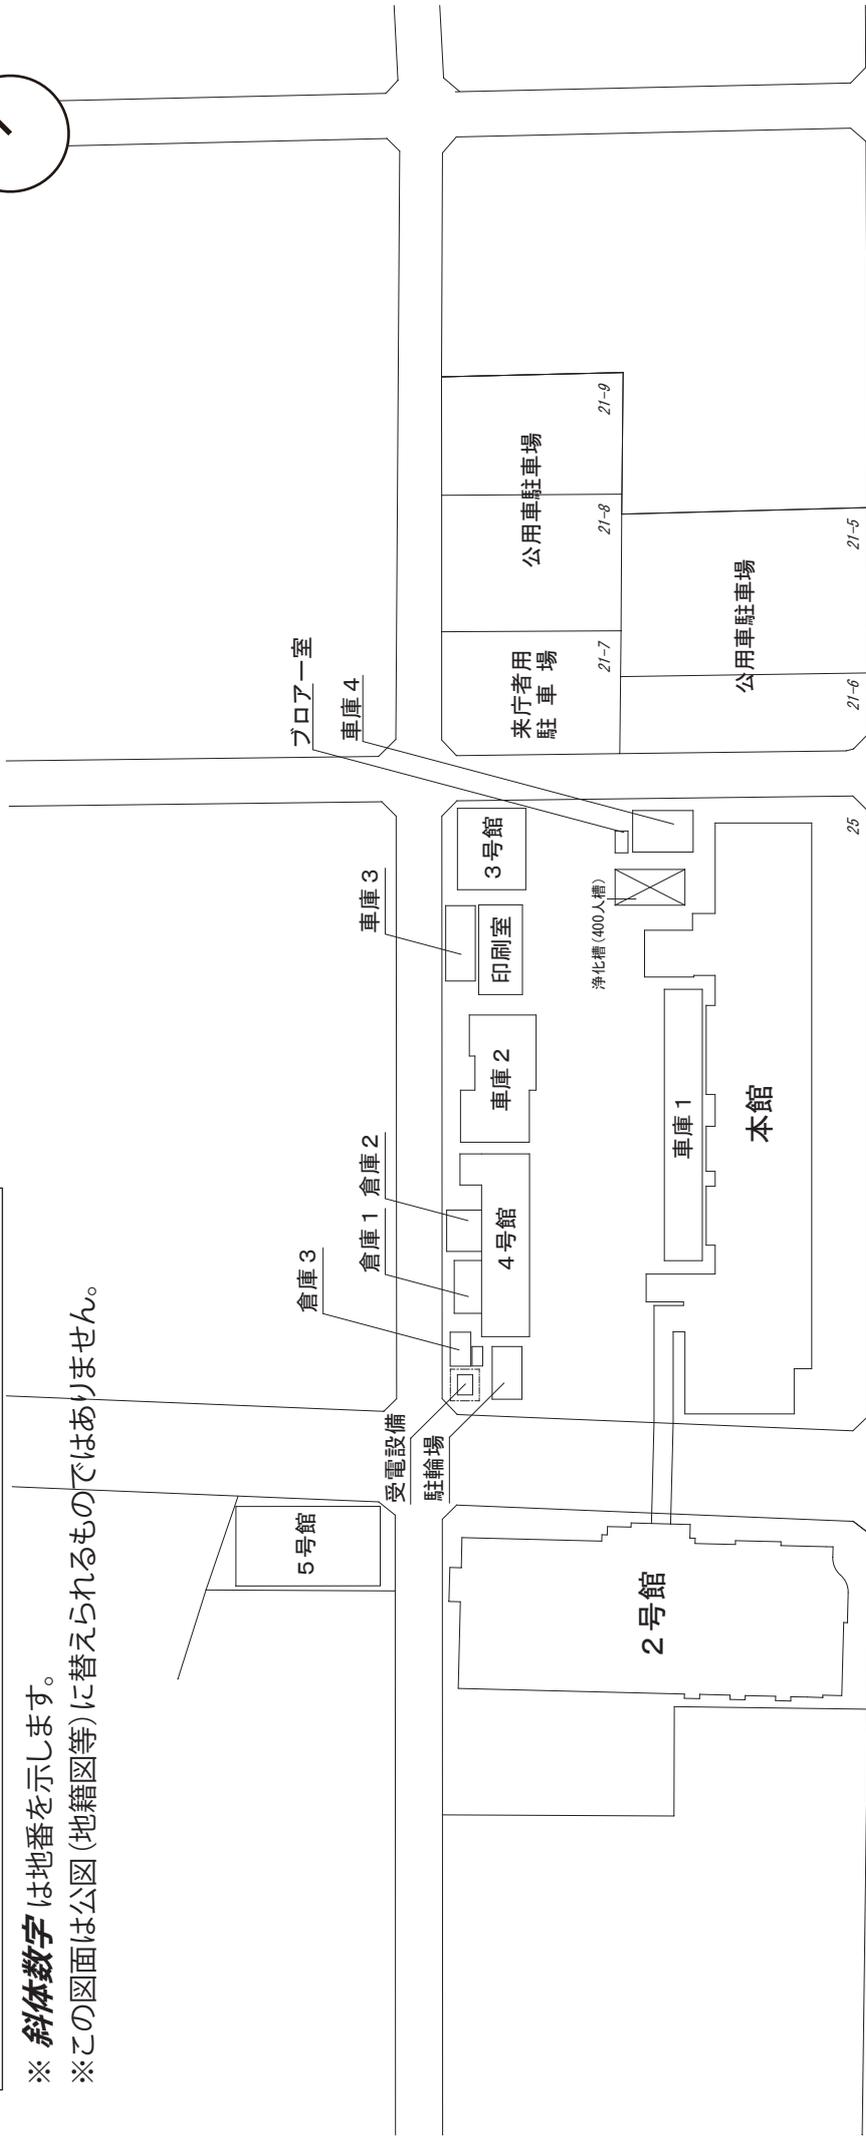

**施設の概要**

建物名称	構造	階数(階)	延床面積(m <sup>2</sup> )
本館	RC造	地上2(一部4)	2,367.80
2号館	SRC造	地上3(一部4)	3,164.20
3号館	S造	地上2	194.40
4号館	RC造	地上2	323.00
5号館	S造	地上2	389.40
印刷室	木造	地上1	79.00
倉庫1	S造	地上1	21.06
倉庫2	S造	地上1	32.40
倉庫3	S造	地上1	12.15

建物名称	構造	階数(階)	延床面積(m <sup>2</sup> )
車庫1	S造	地上1	180.00
車庫2	S造	地上1	147.37
車庫3	S造	地上1	39.00
車庫4	S造	地上1	44.00
プロア一室	RC造	地上1	4.93
駐輪場	S造	地上1	27.30

S = 1 : 500 (A 2)  
S = 1 : 1000 (A 4)