
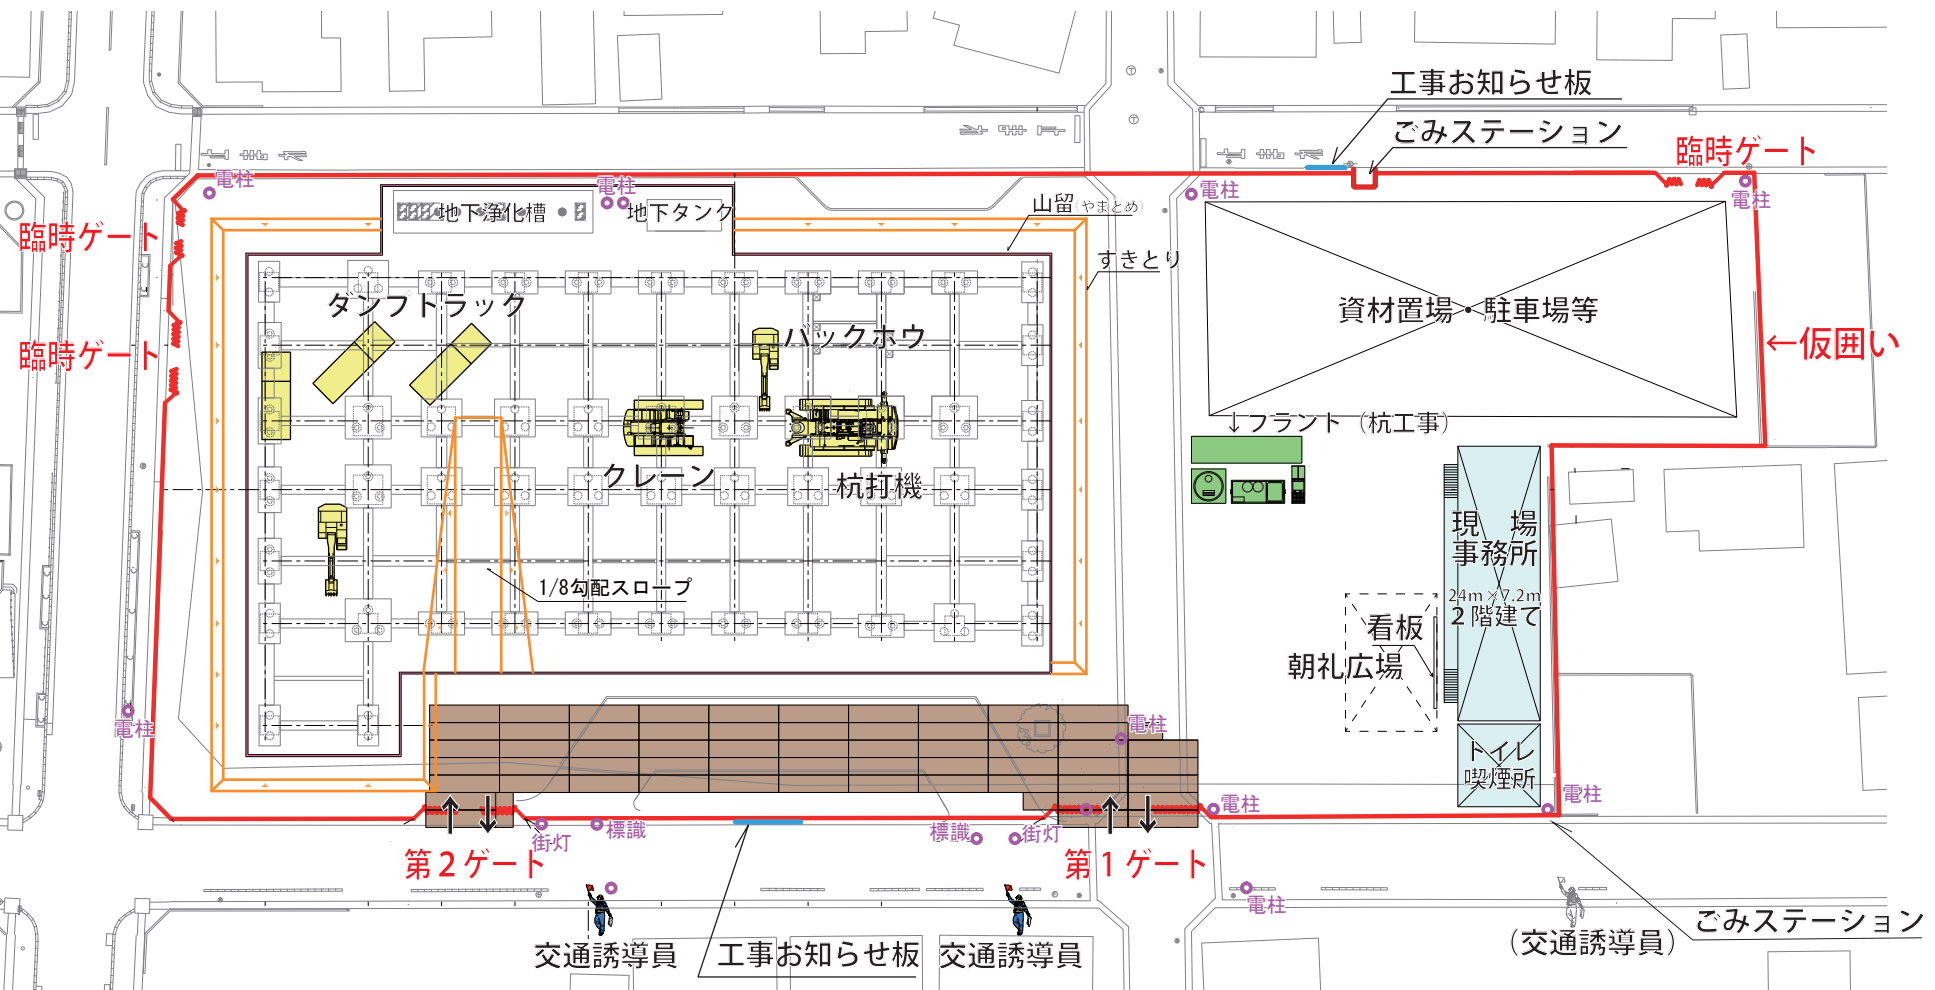


仮設計画 1 杭工事・基礎工事

R 4/2月から10月 (予定)

始良市役所
2号館


掘削工事のイメージ

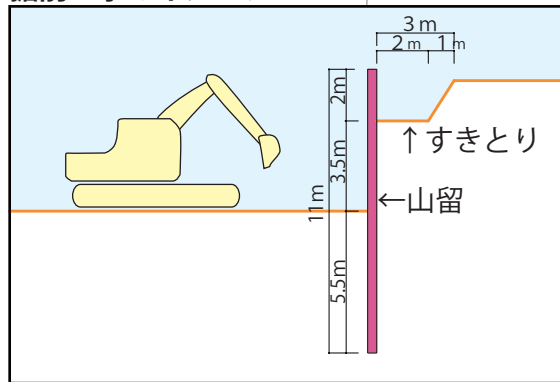

仮設計画 2 上部躯体工事

R 4/11月以降 (予定)

始良市役所
2号館

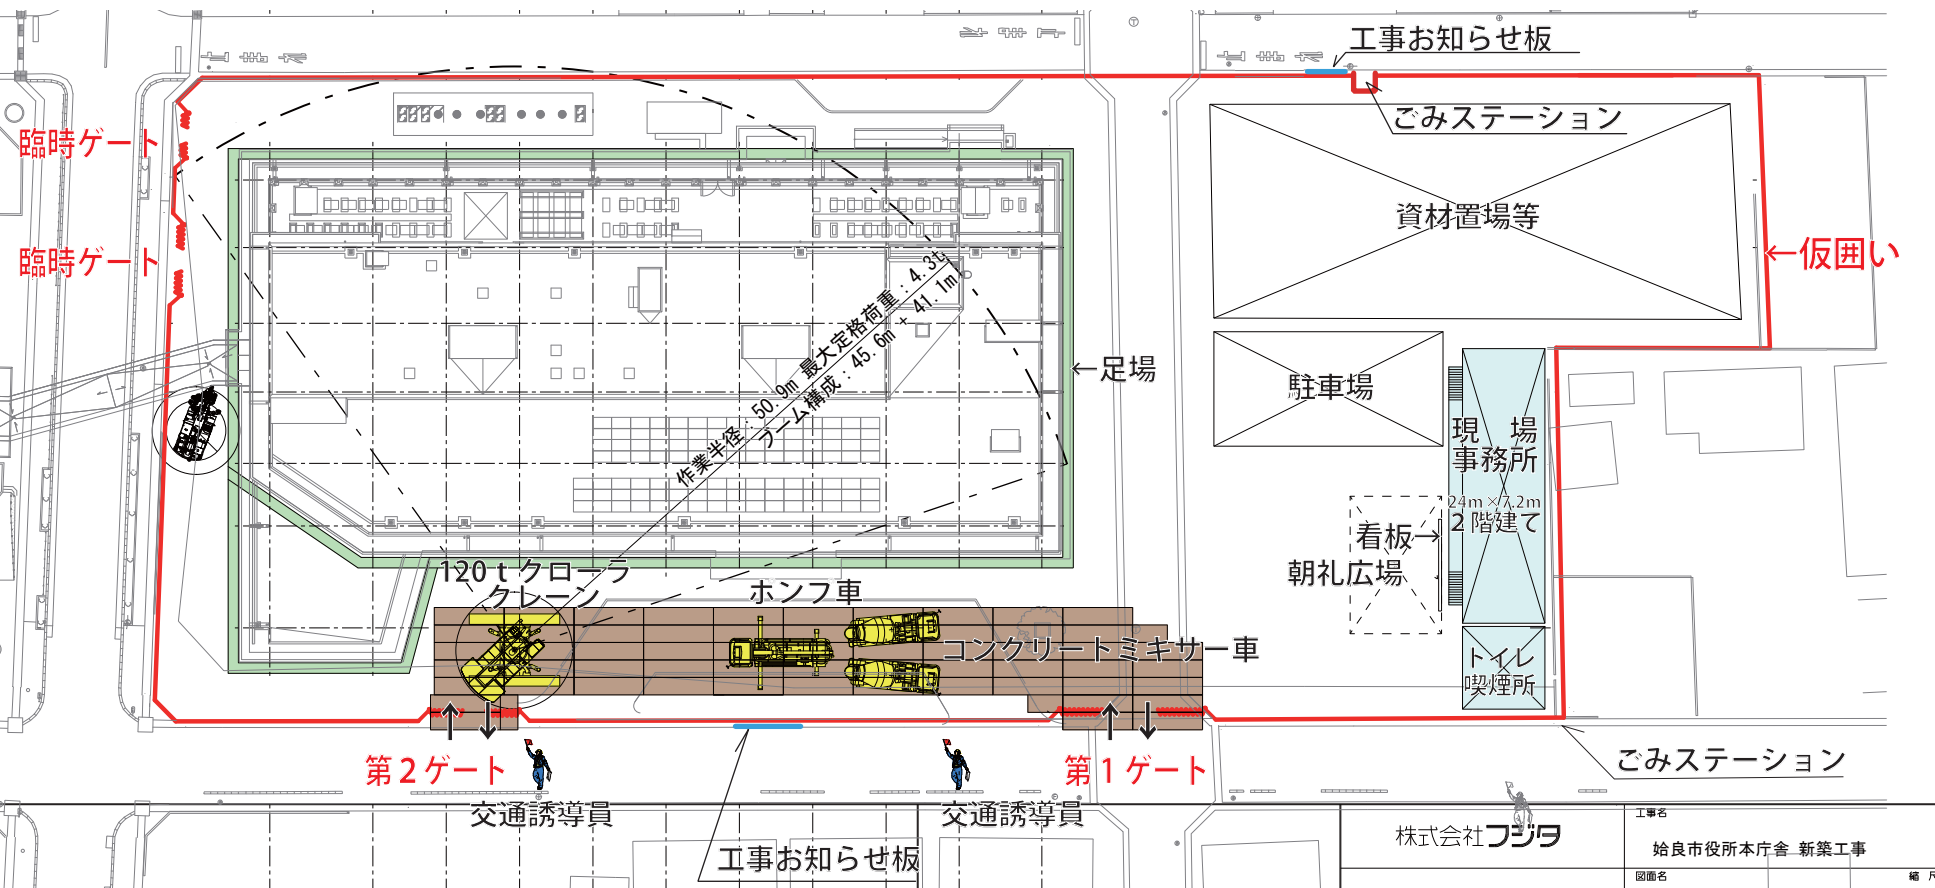

株式会社 フジタ

工事名
始良市役所本庁舎 新築工事
図面名
総合仮設計画書
縮尺