
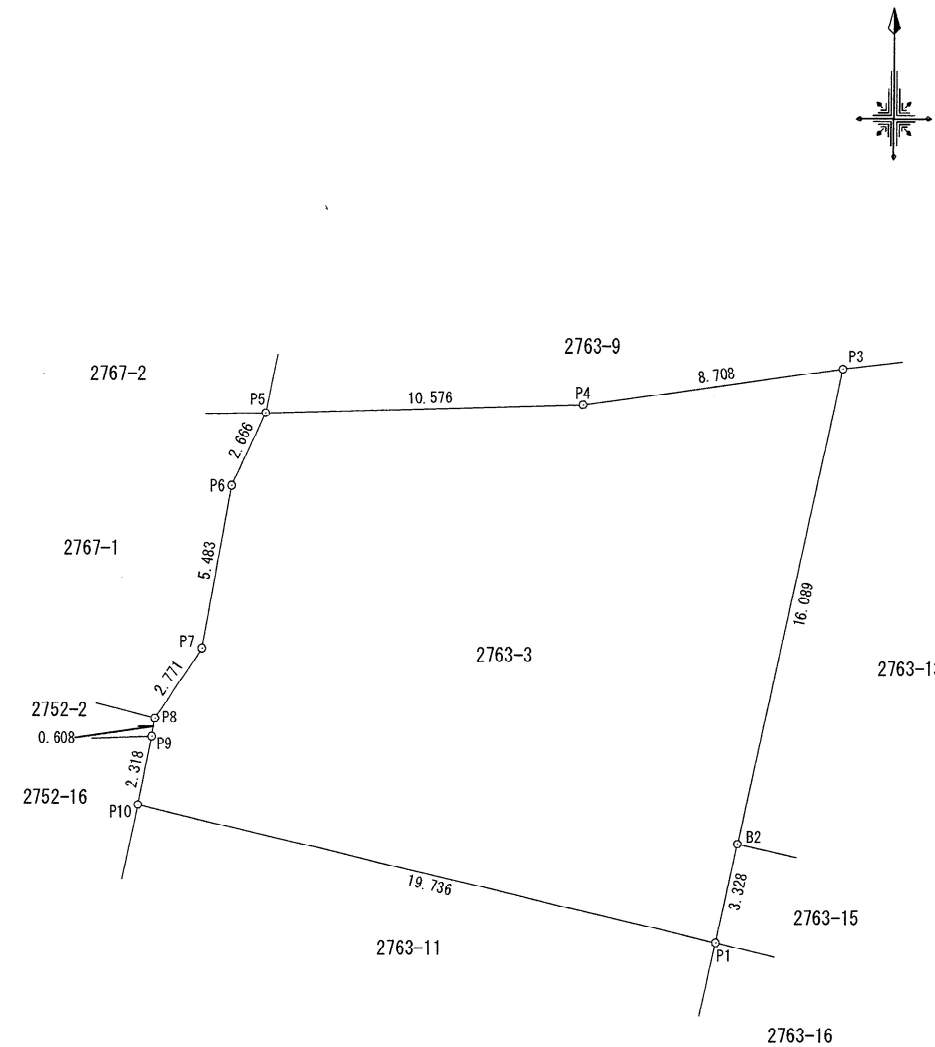


地番	2763番3
土地の所在	始良市蒲生町白男字烏山

地積測量図

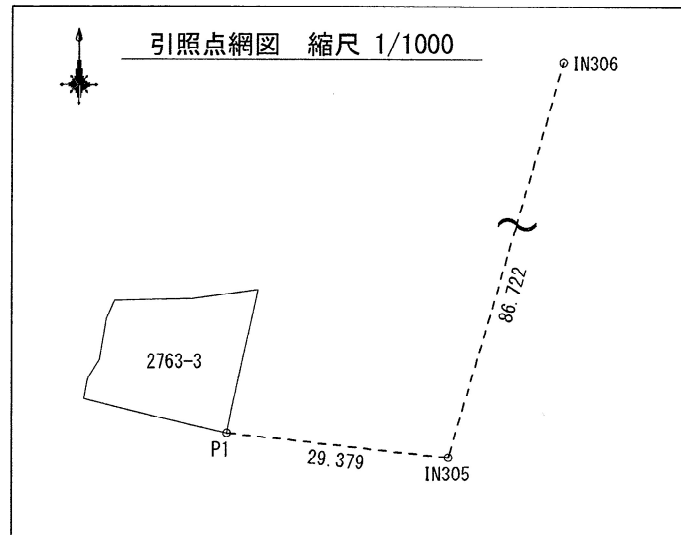

求積表

地番	2763-3			
NO	X _n	Y _n	Y _{n+1} -Y _{n-1}	X _n · (Y _{n+1} -Y _{n-1})
P1	-134874.359	-44834.678	19.929	-2687911.100511
B2	-134871.108	-44833.964	4.163	-561468.422604
P3	-134855.393	-44830.515	-5.177	698146.369561
P4	-134856.588	-44839.141	-19.198	2588976.776424
P5	-134856.868	-44849.713	-11.701	1577960.212468
P6	-134859.283	-44850.842	-2.086	281316.464338
P7	-134864.682	-44851.799	-2.502	337431.434364
P8	-134866.982	-44853.344	-1.646	221991.052372
P9	-134867.582	-44853.445	-0.549	74042.302518
P10	-134869.856	-44853.893	18.767	-2531102.587552
合計				-617.498622
合計面積				308.7493110
地積				308.74 m ²

基本三角点等の名称及び座標値

点名	X座標	Y座標	備考
始良	-130321.546	-37904.366	電子基準点
樋脇	-133347.686	-56058.516	電子基準点
鹿児島郡山	-146784.398	-50304.723	電子基準点

引照点座標一覧表

引照点	X座標	Y座標	備考
IN305	-134877.585	-44805.477	金属鈹
IN306	-134794.275	-44781.391	金属鈹

境界標の種類	
P	プラスチック標
B	鈹

測量年月日	令和3年11月25日
世界測地系	平面直角座標系 II系

(単位 : m)

縮尺	1 / 250
----	---------