


参考資料 6-6 2号館地質断面図

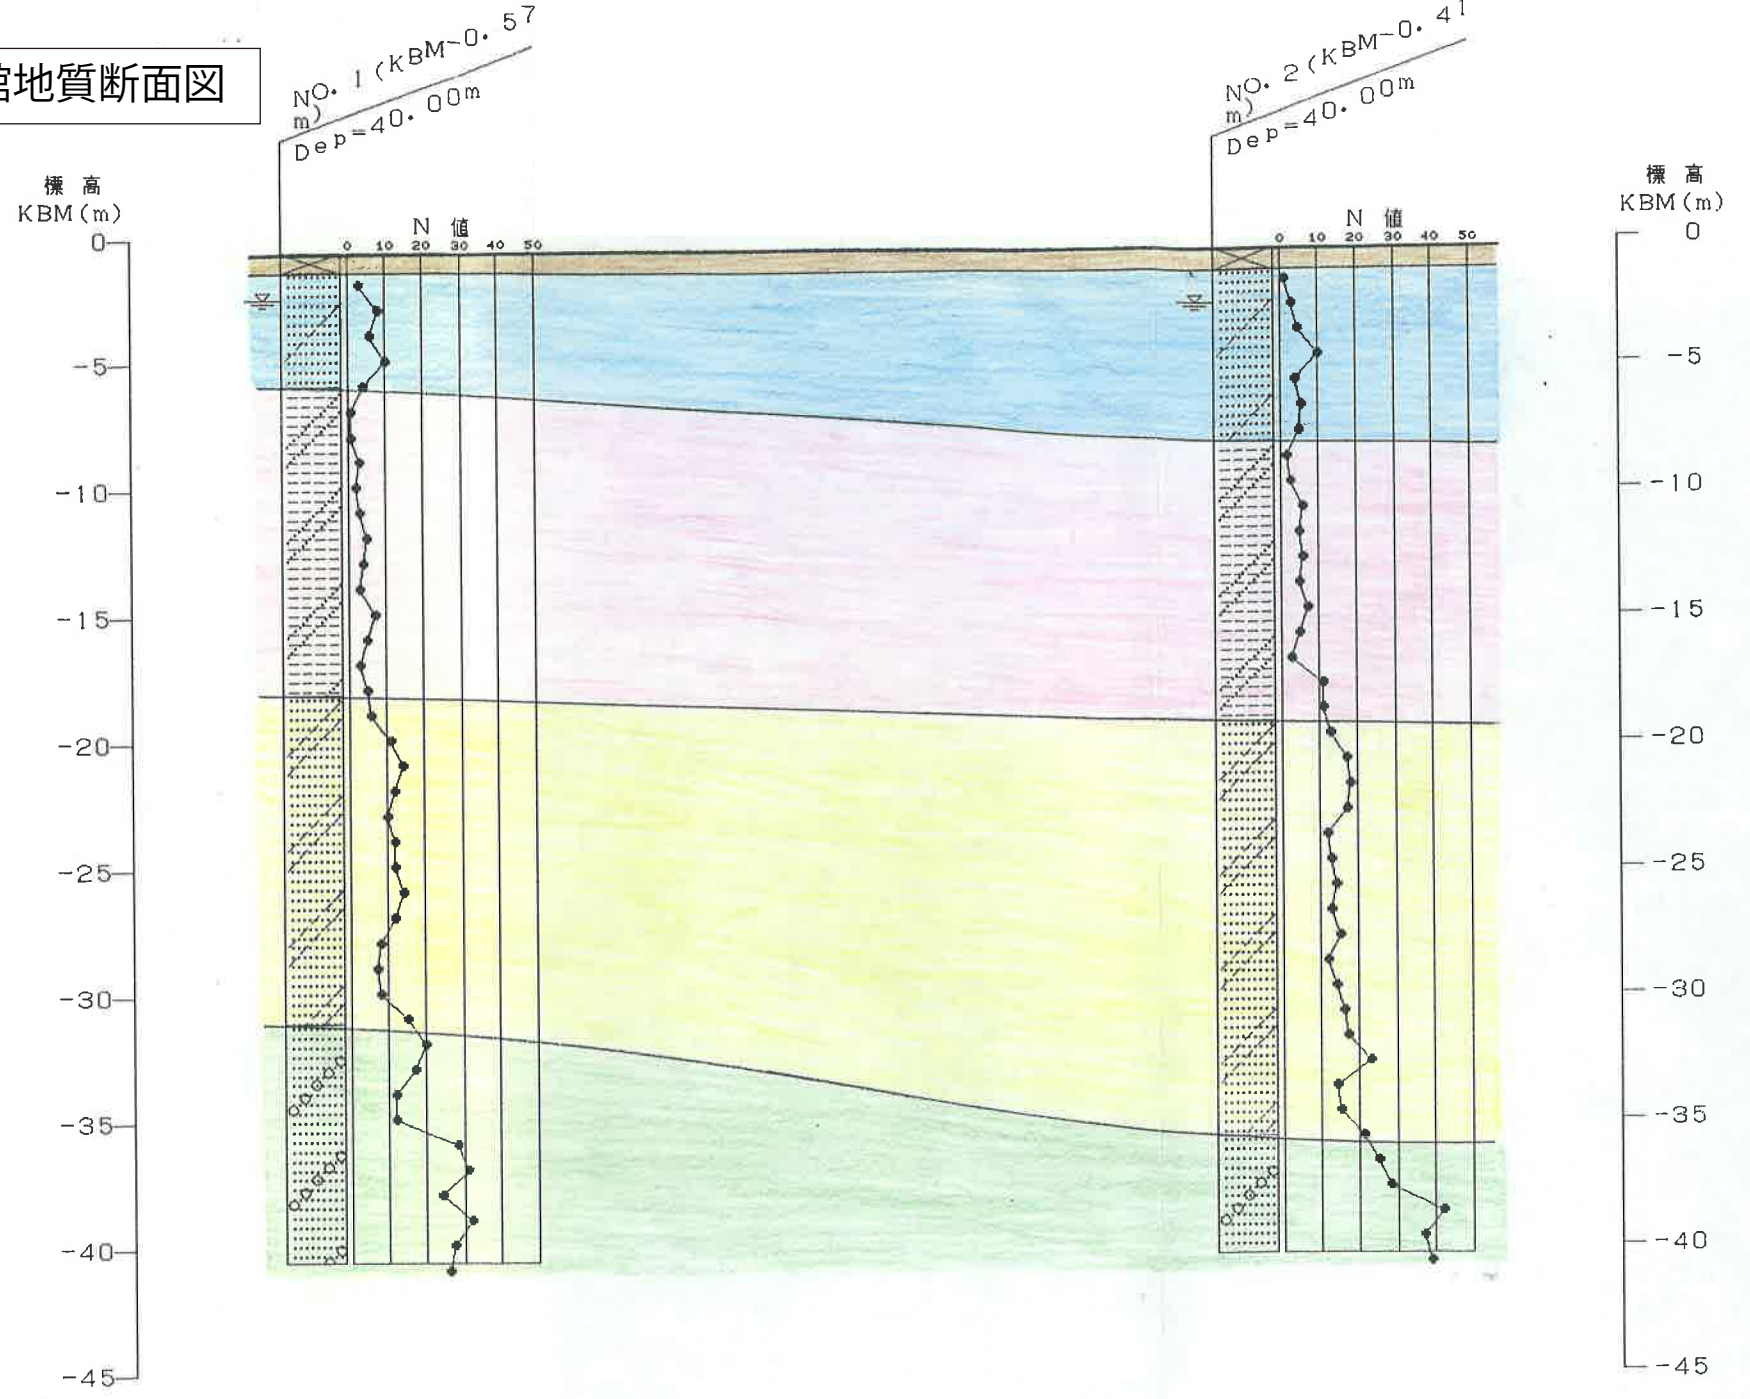

凡 例

- 表 土
- シルト混り砂
- 砂質シルト
- シルト質砂
- 礫混り砂



始良町役場庁舎別館新築工事地質調査	
図面種	地質断面図
縮 尺	H=1:250, V=1:300