

地 積 測 量 図


測 点	X座標	Y座標
E'F'-11-3	-139321.448	-32331.884
E'E'-33-2	-139423.342	-32302.640

世界測地系						
基 準 名		X座標	Y座標	方向角	夾 角	距 離
機械点	NT1	-139426.796	-32265.043			
後視点	E'E'-33-2	-139423.342	-32302.640	275-14-58		37.756
視準点	境界の種類	X座標	Y座標	方向角	夾 角	距 離
B7	新設金属鈹	-139449.920	-32270.425	193-06-09	277-51-11	23.742
B8	新設金属鈹	-139449.837	-32251.003	148-38-39	233-23-41	26.982

地 番	㊦ 2712番2			
点 名	X _n	Y _n	X _n ・(X _{n+1} -X _{n-1})	距 離
K3	-139436.293	-32270.711	-2809780.740243	20.438
OK4	-139436.033	-32250.274	-2821906.435854	8.182
K14	-139444.213	-32250.473	101654.831277	5.648
B8	-139449.837	-32251.003	2782303.147824	19.422
B7	-139449.920	-32270.425	2748279.023360	13.630
	合 計		549.826364	
	合 計 面 積		274.9131820	
	地 積		274.91 m ²	

地 番	㊦ 2712番4			
点 名	X _n	Y _n	X _n ・(X _{n+1} -X _{n-1})	距 離
B7	-139449.920	-32270.425	-2706025.697600	19.422
B8	-139449.837	-32251.003	-2697935.996439	0.804
K13	-139450.638	-32251.078	2489891.141490	17.780
PURE2	-139450.660	-32268.858	2695581.257800	1.551
PURE3	-139450.720	-32270.408	218519.278240	0.800
		合 計	29.983491	
		合 計 面 積	14.9917455	
		地 積	14.99	m ²

合 計	289.9049275
-----	-------------

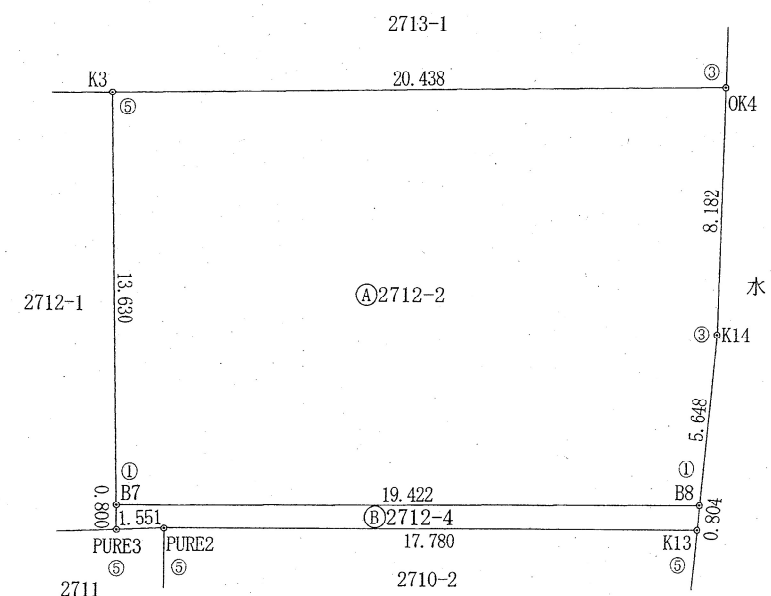

標 識 凡 例	
①	新設金属鉋 ($\phi=9, L=43$)
②	新設木杭
③	既存金属鉋
④	新設金属鉋 ($\phi=15, L=80$)
⑤	既存金属プレート

縮尺

1/

250

平面直角座標系：九州・沖縄Ⅱ系
測量年月日：令和4年11月24日

地番	2713番1, 2713番3	地積測量図
土地の所在	始良市加治木町反土字池袋	

使用図根点座標

旧日本測地			世界測地系		
点名	X座標	Y座標	測点	X座標	Y座標
E'F'-11-3	-139692.628	-32112.367	E'F'-11-3	-139321.448	-32331.884
E'E'-33-2	-139794.520	-32083.123	E'E'-33-2	-139423.342	-32302.640


求積表

世界測地系				
地番	㊦ 2713番1			
点名	X _n	Y _n	X _n ・(X _{n+1} -X _{n-1})	距離
B4	-139422.495	-32302.459	-3428817.419535	27.363
B5	-139421.639	-32275.109	-7628315.556246	27.364
B6	-139421.528	-32247.745	-3832140.118608	1.010
K6	-139422.531	32247.623	347022.679659	10.503
K5	-139432.705	-32250.234	369636.100955	3.328
OK4	-139436.033	-32250.274	2855231.647741	20.438
K3	-139436.293	-32270.711	6892057.090404	28.991
K2	-139436.462	-32299.702	4426828.795576	14.236
合計			1503.219946	
合計面積			751.6099730	
地積			751.60	m ²

世界測地系				
地番	㊧ 2713番3			
点名	X _n	Y _n	X _n ・(X _{n+1} -X _{n-1})	距離
K1	-139421.698	-32302.616	-1767309.413848	12.840
K10	-139421.267	-32289.783	-3507141.971385	12.327
PURE1	-139420.889	-32277.461	-3528603.279701	12.990
PURE4	-139420.609	-32264.474	-4129359.597362	16.631
KEISAN10	-139420.729	-32247.843	-2332369.375441	0.804
B6	-139421.528	-32247.745	3801467.382448	27.364
B5	-139421.639	-32275.109	7628315.556246	27.363
B4	-139422.495	-32302.459	3835094.569965	0.812
合計			93.840922	
合計面積			46.9204610	
地積			46.92	m ²

合計 798.5304340

E'F'-11-3

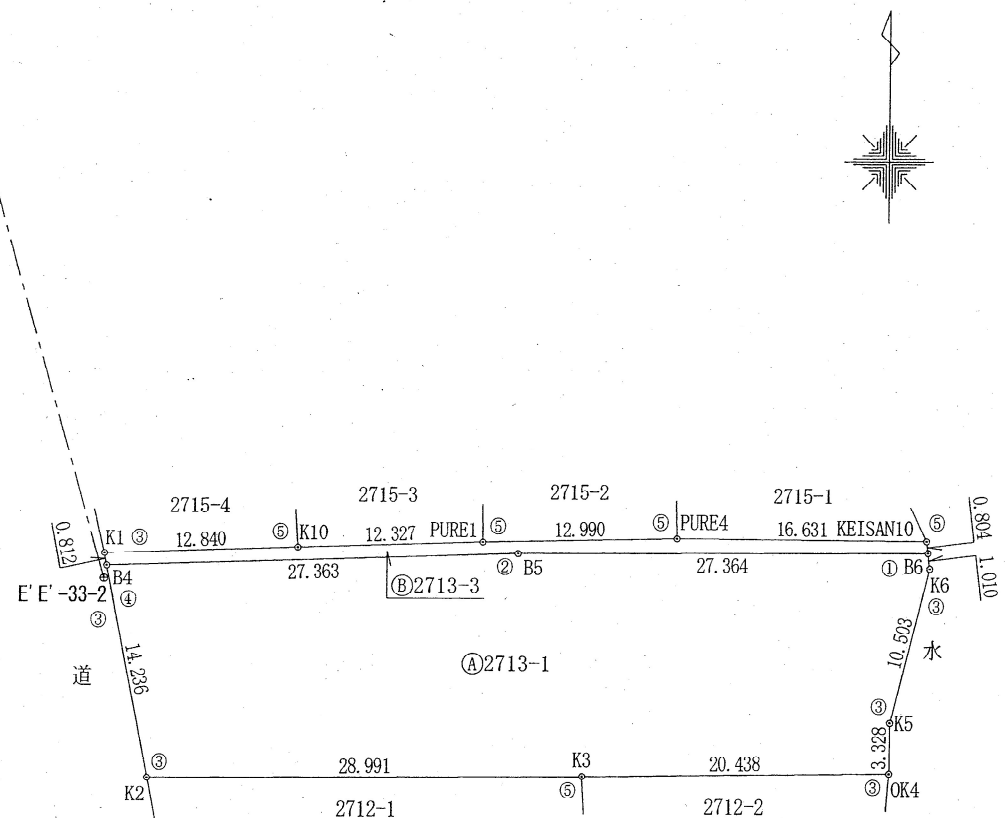

単位:m

標識凡例	
①	新設金属鈹(φ=9, L=43)
②	新設プラスチック杭
③	既存金属鈹
④	新設金属鈹(φ=15, L=80)
⑤	既存金属プレート

平面直角座標系: 九州・沖縄Ⅱ系
測量年月日: 令和4年11月24日

縮尺 1/500