


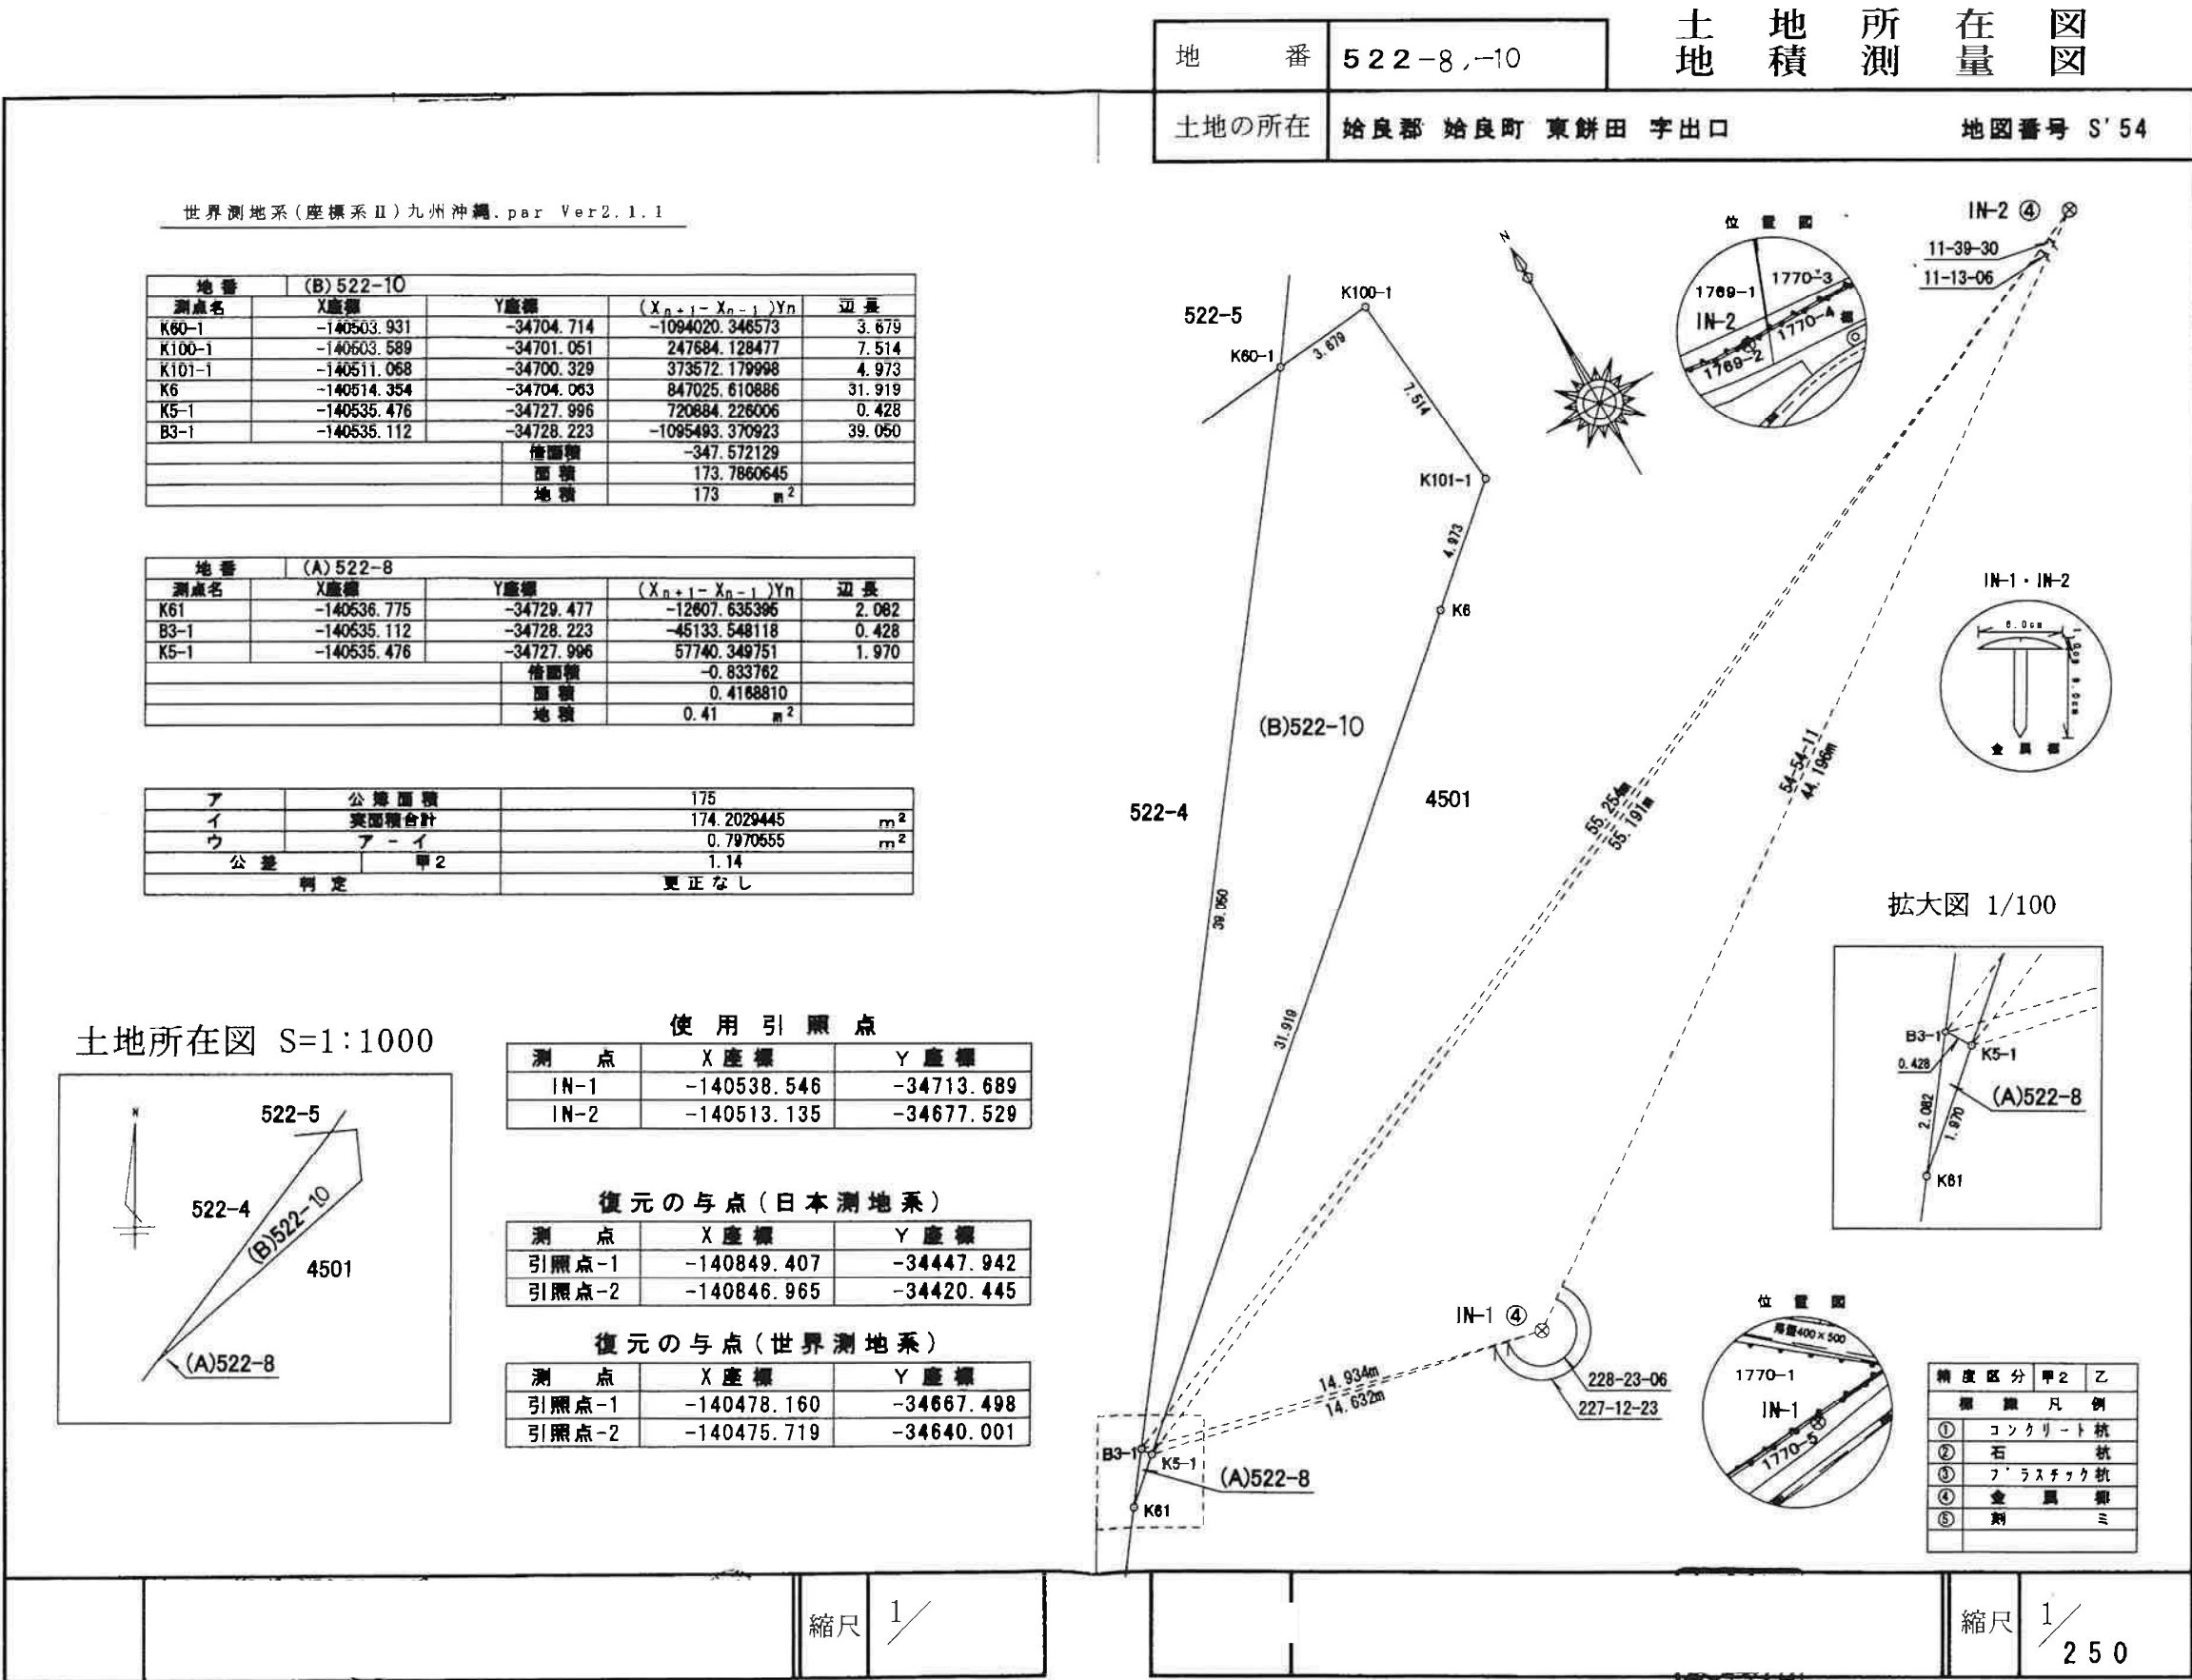

土地積測量図

土地の所在 始良郡 始良町 東餅田 字出口 地図番号 S'54


世界測地系(座標系Ⅱ)九州沖縄.par Ver2.1.1

地番 (B)522-9				
測点名	X座標	Y座標	(X _{n+1} -X _n)Y _n	辺長
K60-1	-140503.931	-34704.714	1064311.177535	39.050
B3-1	-140535.112	-34728.223	976649.285926	3.611
K4	-140532.053	-34730.143	-400266.029555	8.468
K3	-140523.587	-34729.934	-608035.897567	9.045
K2	-140514.546	-34730.201	-327807.741855	0.391
B2	-140514.155	-34730.213	-299175.592123	12.402
B1	-140606.932	-34720.927	-321997.908287	5.064
K103	-140504.881	-34715.953	-51612.579756	6.068
K1	-140504.445	-34709.899	-32970.220125	5.210
			面積	352.7533935
			地積	352 m ²

地番 (A)522-4				
測点名	X座標	Y座標	(X _{n+1} -X _n)Y _n	辺長
B1	-140606.932	-34720.927	179061.635561	12.402
B2	-140514.155	-34730.213	299175.592123	0.391
K2	-140514.546	-34730.201	327807.741855	9.045
K3	-140523.587	-34729.934	608035.897567	8.468
K4	-140532.053	-34730.143	400266.029555	3.611
B3-1	-140535.112	-34728.223	163977.633115	2.082
K61	-140536.775	-34729.477	150922.883480	3.353
K50	-140539.458	-34731.488	-75171.498215	14.901
K85	-140534.611	-34745.579	-210064.661137	1.222
K111	-140533.412	-34745.339	-344594.492989	9.284
K110	-140524.693	-34742.148	-848229.942532	17.069
K89	-140508.997	-34735.440	-651688.260060	14.832
			面積	-701.441887
			面積	350.7208435
			地積	350 m ²

ア	公簿面積	672
イ	実面積合計	703.4742375 m ²
ウ	ア-イ	-31.4742375 m ²
公差判定		甲2 2.61
		地積更正

土地所在図 S=1:1000

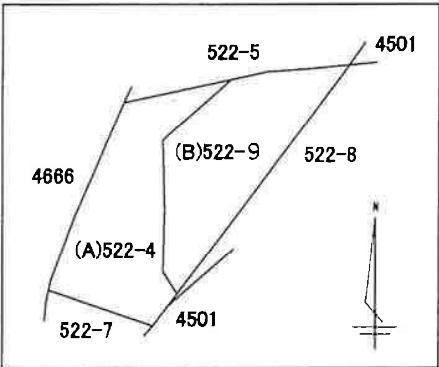

使用引照点


測点	X座標	Y座標
IN-1	-140538.546	-34713.689
IN-2	-140513.135	-34677.529

復元の与点(日本測地系)

測点	X座標	Y座標
引照点-1	-140849.407	-34447.942
引照点-2	-140846.965	-34420.445

復元の与点(世界測地系)

測点	X座標	Y座標
引照点-1	-140478.160	-34667.498
引照点-2	-140475.719	-34640.001

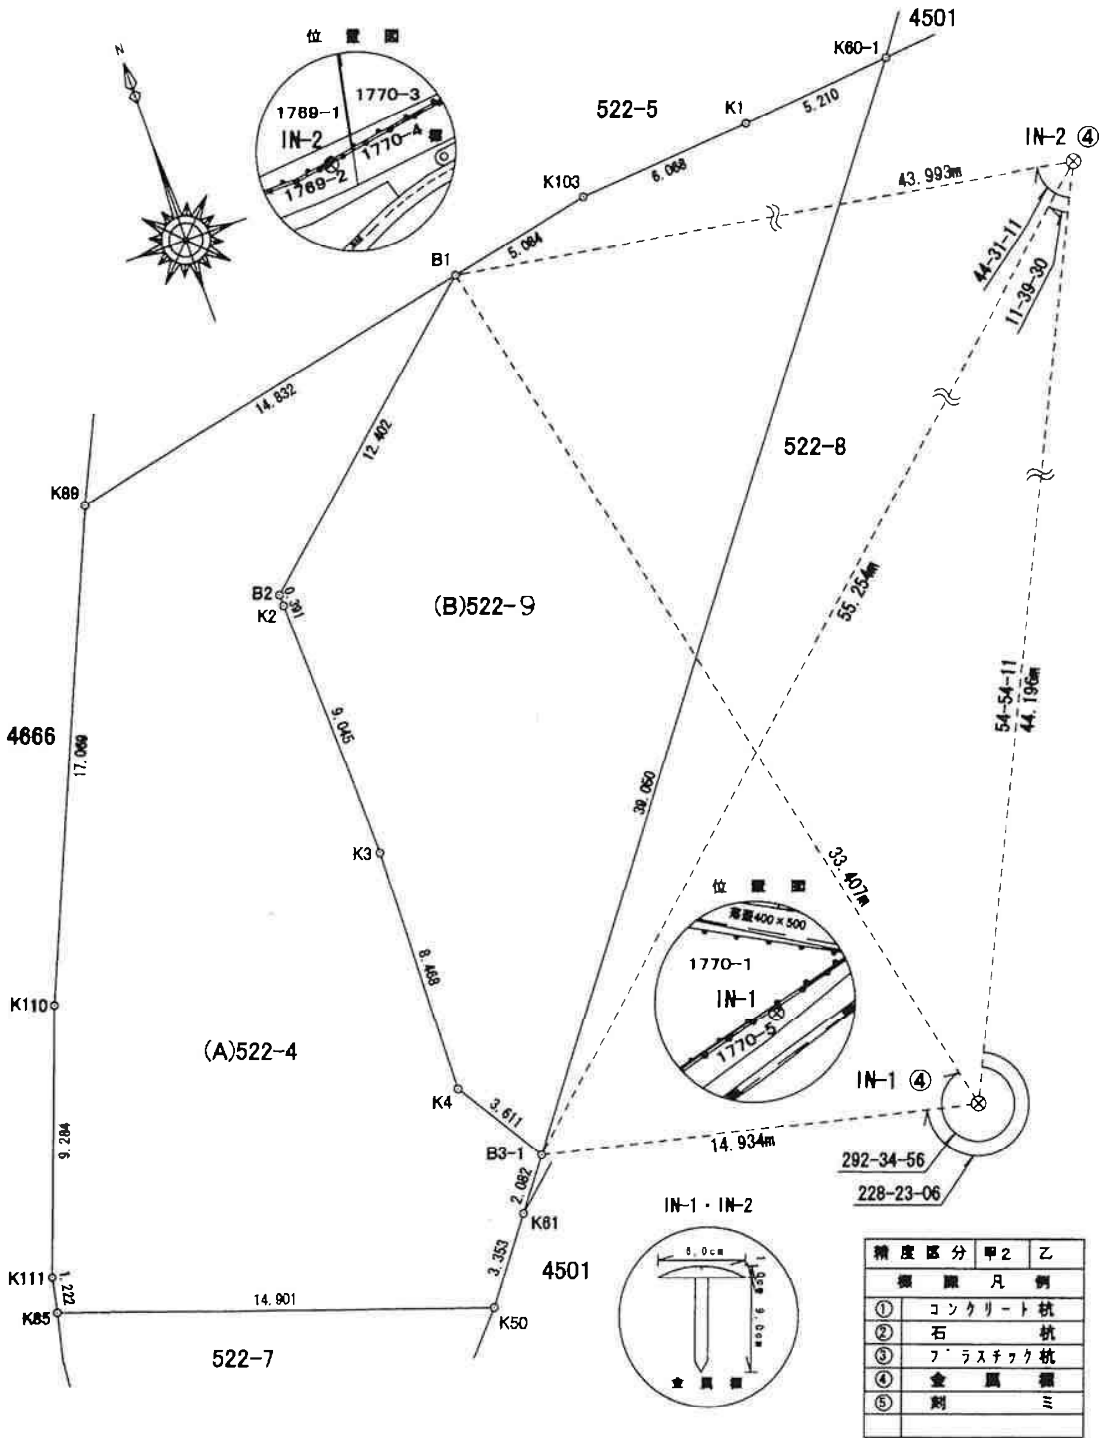

精度区分	甲2	乙
①	コンクリート杭	
②	石杭	
③	プラスチック杭	
④	金風標	
⑤	銅	ミ

縮尺 1/

縮尺 1/250